


VÝKRES DOČASNÉHO DOPRAVNÉHO ZNAČENIA - ŠIRŠIE VZŤAHY

M 1:30 000

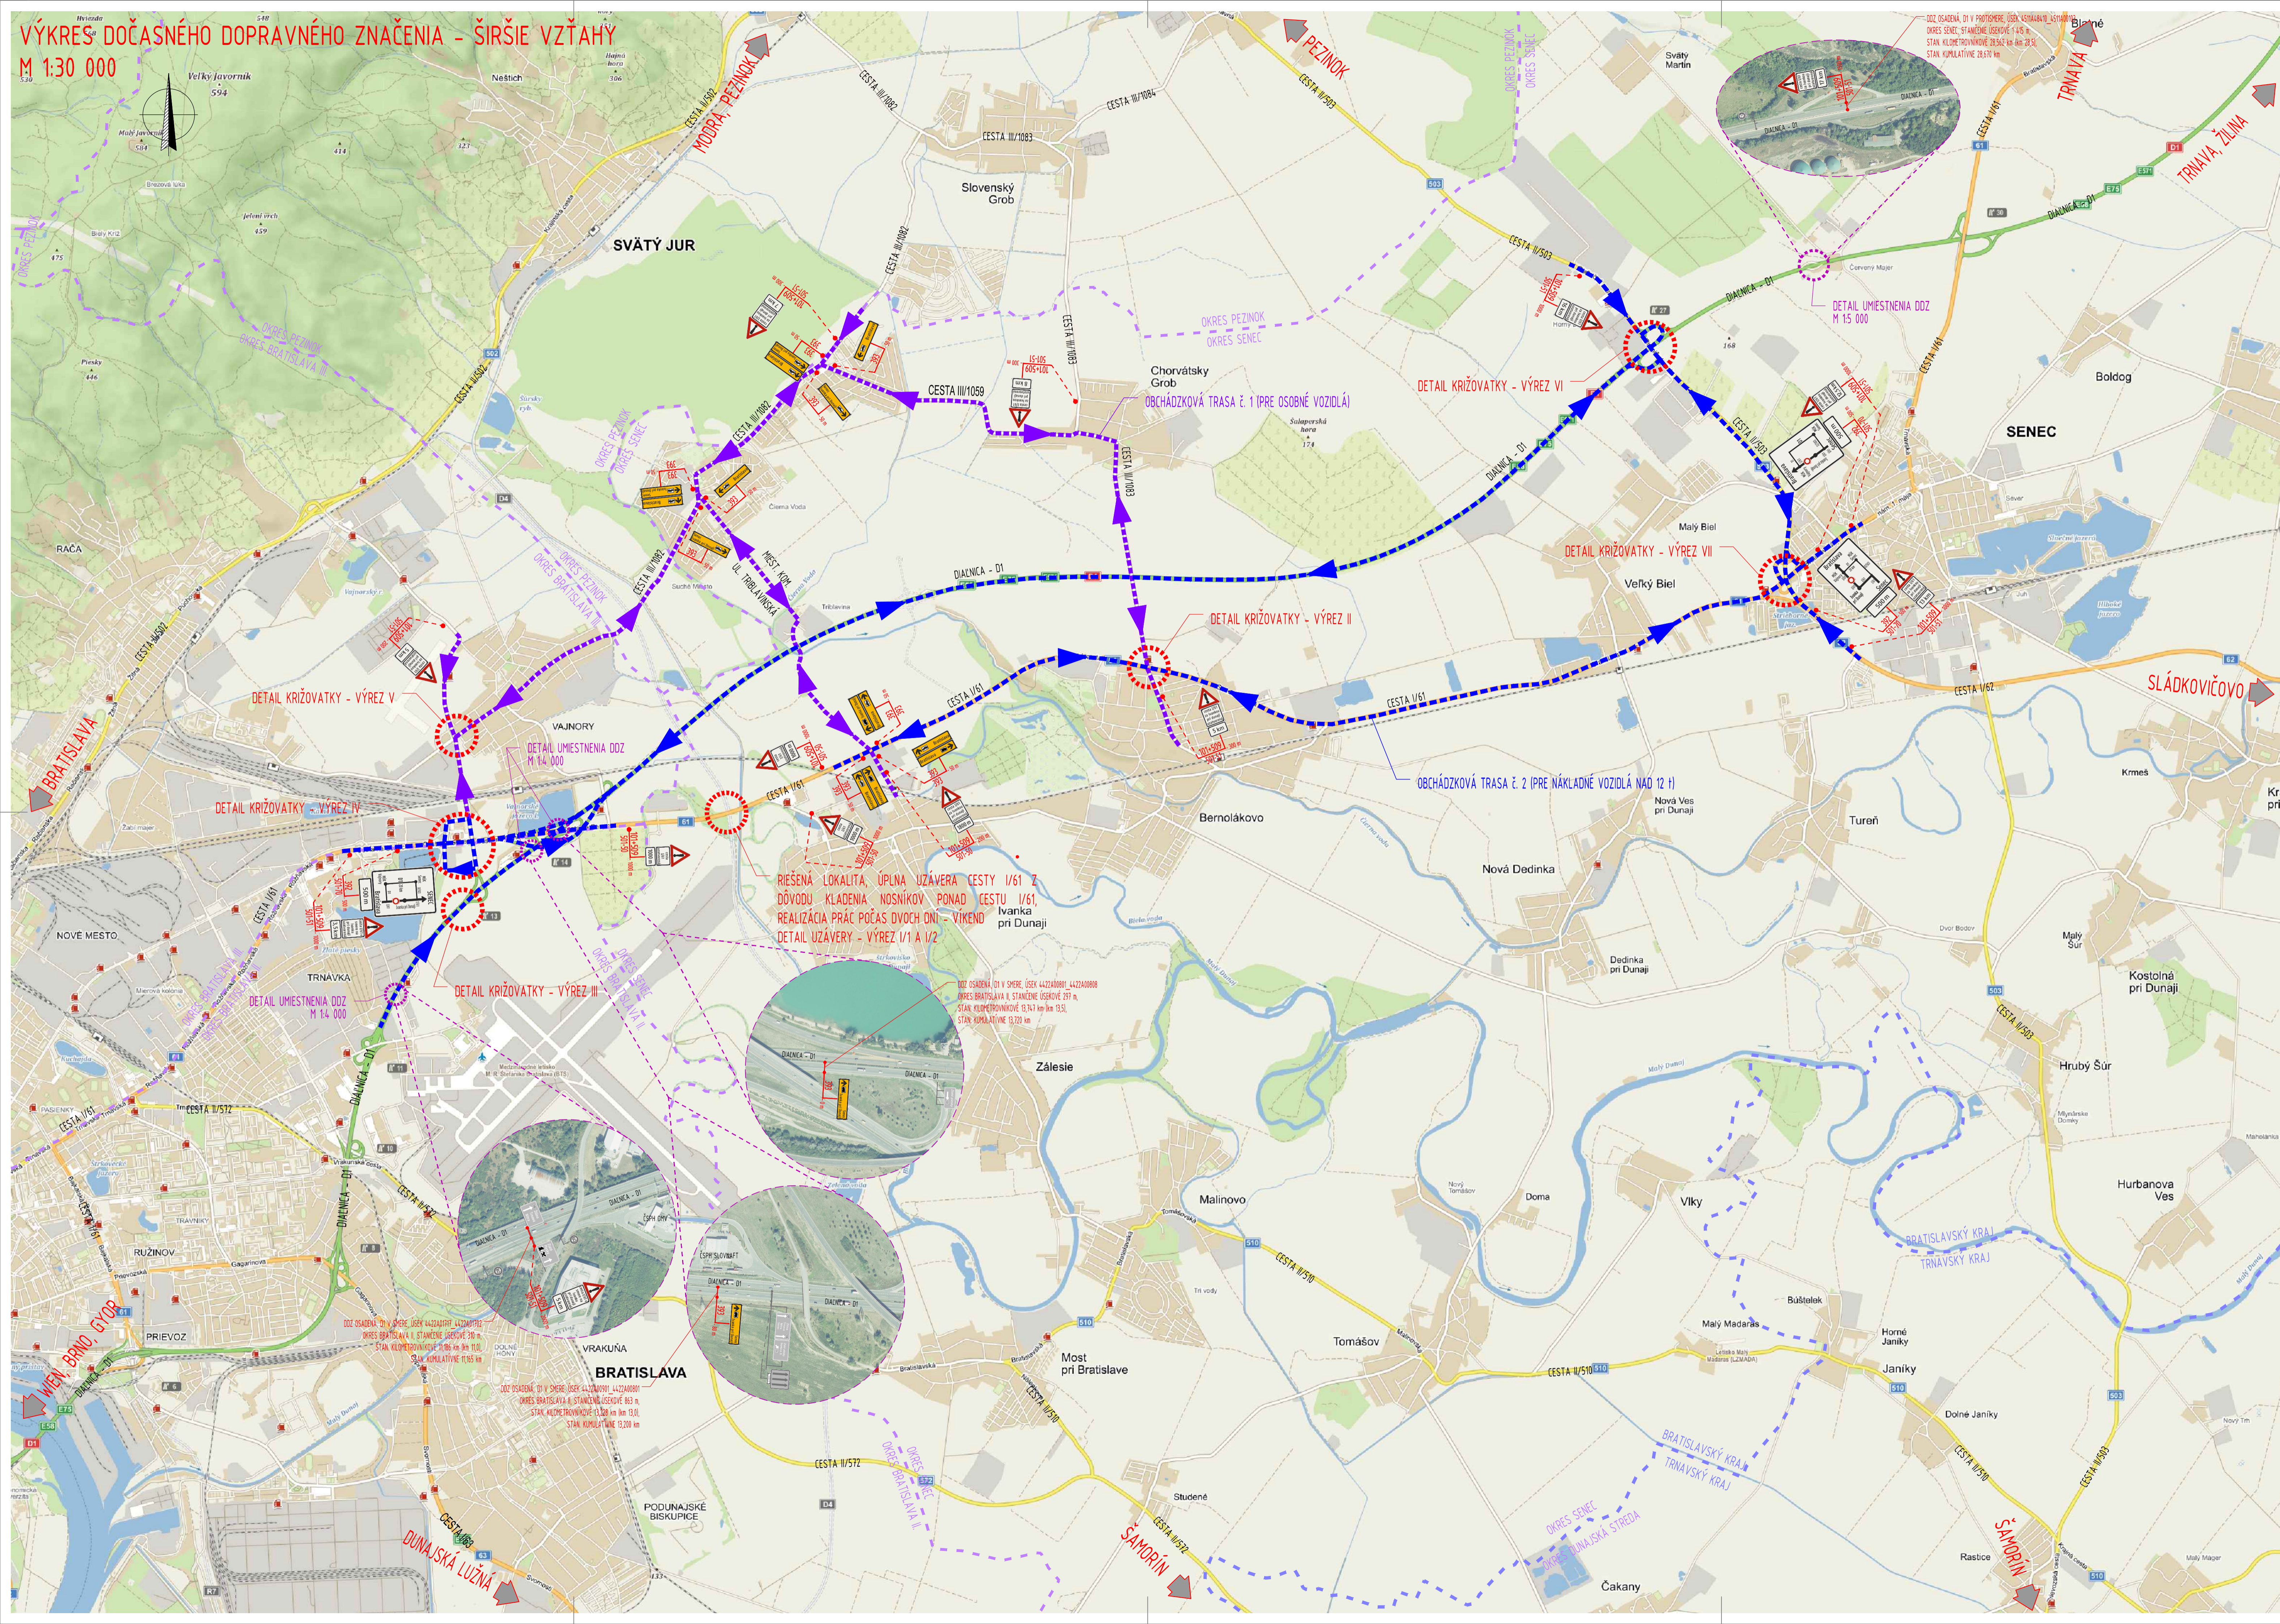

LEGENDA DOČASNÉHO DOPRAVNÉHO ZNAČENIA:

ZVISLÉ DOPRAVNÉ ZNAČENIE
VÝSTRAŽNÉ ZNAČKY:
I. Všeobecné výstražné značky

	101	NEBEZPEČENSTVO	17 KS
--	-----	----------------	-------

INFORMAČNÉ ZNAČKY:
V. Značky o náhradných a obchádzkových trasách
V. 2. Obchádzkové trasy

	392	UŽŤAVENOVÁ PROZVEŠŤ	3 KS
	393	DĽASŤOVÁ TABUĽKA OBCHÁDZKY	19 KS

DOPLŇOVÉ TABUĽKY:
I. Všeobecné doplnkové tabuľky

	501-50	VZDIALENOSŤ	text	3x "1000 m"	1x "1800 m"	4 KS			
	501-51	VZDIALENOSŤ	text	1x "15 km"	1x "5 km"	1x "10 km"	1x "8 km"	1x "10,5 km"	13 KS
	501-70	VZDIALENOSŤ	text	2x "500 m"	2 KS				
	509	SPRISIELNICE INFORMÁCIE	text	3x "cesta I/61 v smere na hranici pri Dunaji uzatvorená"	1x "cesta I/61 za hranicou pri Dunaji uzatvorená"	3x "cesta I/61 uzatvorená"	17 KS		

LEGENDA ČIAR:

- POLHOHRISNÉ ZAMERANÉ ÚZEMIA
- REŠENÁ DOPRAVNÁ STAVBA
- EXISTUJÚCE VODOROVNÉ DOPRAVNÉ ZNAČENIE
- TRASA BUDÚCEJ DIAĽNICE D4 A SÚVISIACICH STAVEBNÝCH OBJEKTOV INTERCHANGÉ (IVANKA-ZÁPAD)

LEGENDA FAREBNÉHO VYOBRÁZENIA DOPRAVNÉHO ZNAČENIA:

-
- NAVROVUJEME DOČASNÉ DOPRAVNÉ ZNAČENIE PRE TENTO (REŠENÝ) STAVEBNÝ OBJEKT (D4JS-104/01-01)
-
- EXISTUJÚCE ZVISLÉ TRVALÉ DOPRAVNÉ ZNAČENIE V MESTE STAVBY A JEJ PRÍMERE NADVAZNOSTI

- POZNÁMKY:**
- V PREDMETNEJ LOKALITE MESTA PRÁČ SA NACHOZDÁVA ZVISLÉ A VODOROVNÉ TRVALÉ DOPRAVNÉ ZNAČKY, TIETO SÚ VYZNAČENÉ SIVOU FARBOU
 - DOČASNÉ ZVISLÉ DOPRAVNÉ ZNAČKY SÚ NAVROVUJANÉ V ZVÄZKOVOM ROZMERE NA DIAĽNICI, CESTE I. TREDY A V ZÁKLADNOM ROZMERE NA CESTE II., III. TREDY A MK, REFLEXNEJ OPRÁVE A NA POZMOVANEJ KONŠTRUKCII - STĚPKOCH SIVOU FARBOU NA GUMENÝCH PODLOŽKÁCH, ALE AJ V BET. PÁTKÁCH V ZELEN, V ZMYSLE ZÁKONA NR SR 08/2009, VÝHLÁŠKY MV SR 30/2020, TP 089, VL 6.1, STN 01 8020, STN 73 501 A ICH ZMEN A OPRÁV,
 - DOČASNÉ DOPRAVNÉ ZNAČENIE JE NAVROVUJANÉ PODLA VIZOROVÝCH SCHÉM PRE DĽHODOBÉ PRACOVNÉ MIEŠTO V A MIMO ŌBE V ZMYSLE TP 049 (06/2019),
 - STAVEBNÉ PRÁČE BUDU PREBĚHAŤ POČAS DENNEJ DOBY, CHARAKTER PRACOVNÉHO MIEŠTA JE STABILNÉ PRACOVNÉ MIEŠTO
 - DOČASNÉ DOPRAVNÉ ZNAČKY UMESTNÍŤ TAK, ABY NEZASAHOVALI DO PREJAZDNEHO PROFILU KOMUNIKÁCIE (OKREM T02),
 - JE NUTNÉ PRŤVAŤ ZÁSTUPU KR PZ - KOI BRATISLAVA, RESPEKTÍVNE PPR SR NA KONTROLU OSADENA PRENOSNÉHO DZI!

TABUĽKA ZMEN/TABLE OF CHANGES

Z./NO. / TEXT ZMENY - ODOVODNENIE/TEXT OF CHANGES - REASONS	DATA/DATE	PODPIS/SIGNATURE
1.		
2.		
3.		
4.		
5.		

SÚRADNICOVÝ SYSTÉM/COORDINATE SYSTEM: S-JTSK v realizácii JTSK03 VÝSKOVÝ SYSTÉM/VERTICAL SYSTEM: Bpv

NÁZOV STAVBY/CONSTRUCTION TITLE		D4/R7 PPP	
NÁZOV OBJABOVATEĽA/PUBLIC AUTHORITY		Ministerstvo dopravy a výstavby Slovenskej republiky	
Miesto OBJABOVATEĽA/PLACE OF PUBLIC AUTHORITY		Námestie slobody č. 6, 810 05 Bratislava	
KONKESIONÁR/CONCESSOR		Zero Bypass Limited, organizačná zložka	
Miesto KONKESIONÁRA/PLACE OF CONCESSIONARY		Odborárska č. 21, 831 02 Bratislava	

ZHODNENIE/JPC CONTRACTOR

D4R7	D4R7 Construction s.r.o.
	Odborárska 21, 831 02 Bratislava

Časť/Section D4-JS ZMENA/CHANGE

PROJEKTANT/OBJABOVATEĽ SATES, o.s. 017 01 Povovská Bystrica Slovenských partizánov 1423/1	DOPL. PROJEKTANT/RESPONSIBLE DESIGNER Ing. Peter Vond	PRŤVAŤ/STAMP
	VYPRACOVANÉ/PREPARED BY Ing. Peter Vond	
aktívna spoločnosť	KONTROLOVANÉ/CHECKED BY Ing. Martin Plochá, PhD.	
KRAJ/REGION: BRATISLAVSKÝ KRAJ/REGION: BRATISLAVSKÝ Miesto PRŤVAŤ/PLACE OF SIGNATURE: AREA OKRES/DISTRICT: SENEC	DOPL. PROJEKTANT/RESPONSIBLE DESIGNER Ing. Peter Vond	DATA/DATE: 05/2020
NÁZOV OBJABOVATEĽA/PUBLIC AUTHORITY Projekt dočasného dopravného značenia na kladenie nosníkov nad cestou I/61 s vyznačením obchádzkových tras	DOPL. PROJEKTANT/RESPONSIBLE DESIGNER Ing. Peter Vond	FORMÁT/FORMAT: 10944
NÁZOV PRÍLOHY/DOCUMENT TITLE VÝKRES DOČASNÉHO DOPRAVNÉHO ZNAČENIA	DOPL. PROJEKTANT/RESPONSIBLE DESIGNER Ing. Peter Vond	MIERKA/SCALE: 1:30 000
	DOPL. PROJEKTANT/RESPONSIBLE DESIGNER Ing. Peter Vond	STUPEŇ PRŤVAŤ/PHASE OF SIGNATURE: DRS
	DOPL. PROJEKTANT/RESPONSIBLE DESIGNER Ing. Peter Vond	Č. ZÁKAZKY/CONT. NO.: 003
	DOPL. PROJEKTANT/RESPONSIBLE DESIGNER Ing. Peter Vond	Č. PRÍLOHY/DOCUMENT NO.: 003